


SEGMENT 1

De la RPGC1 Ouest (avenue Portage) jusqu'à la RPGC190 (voie CentrePort Canada)

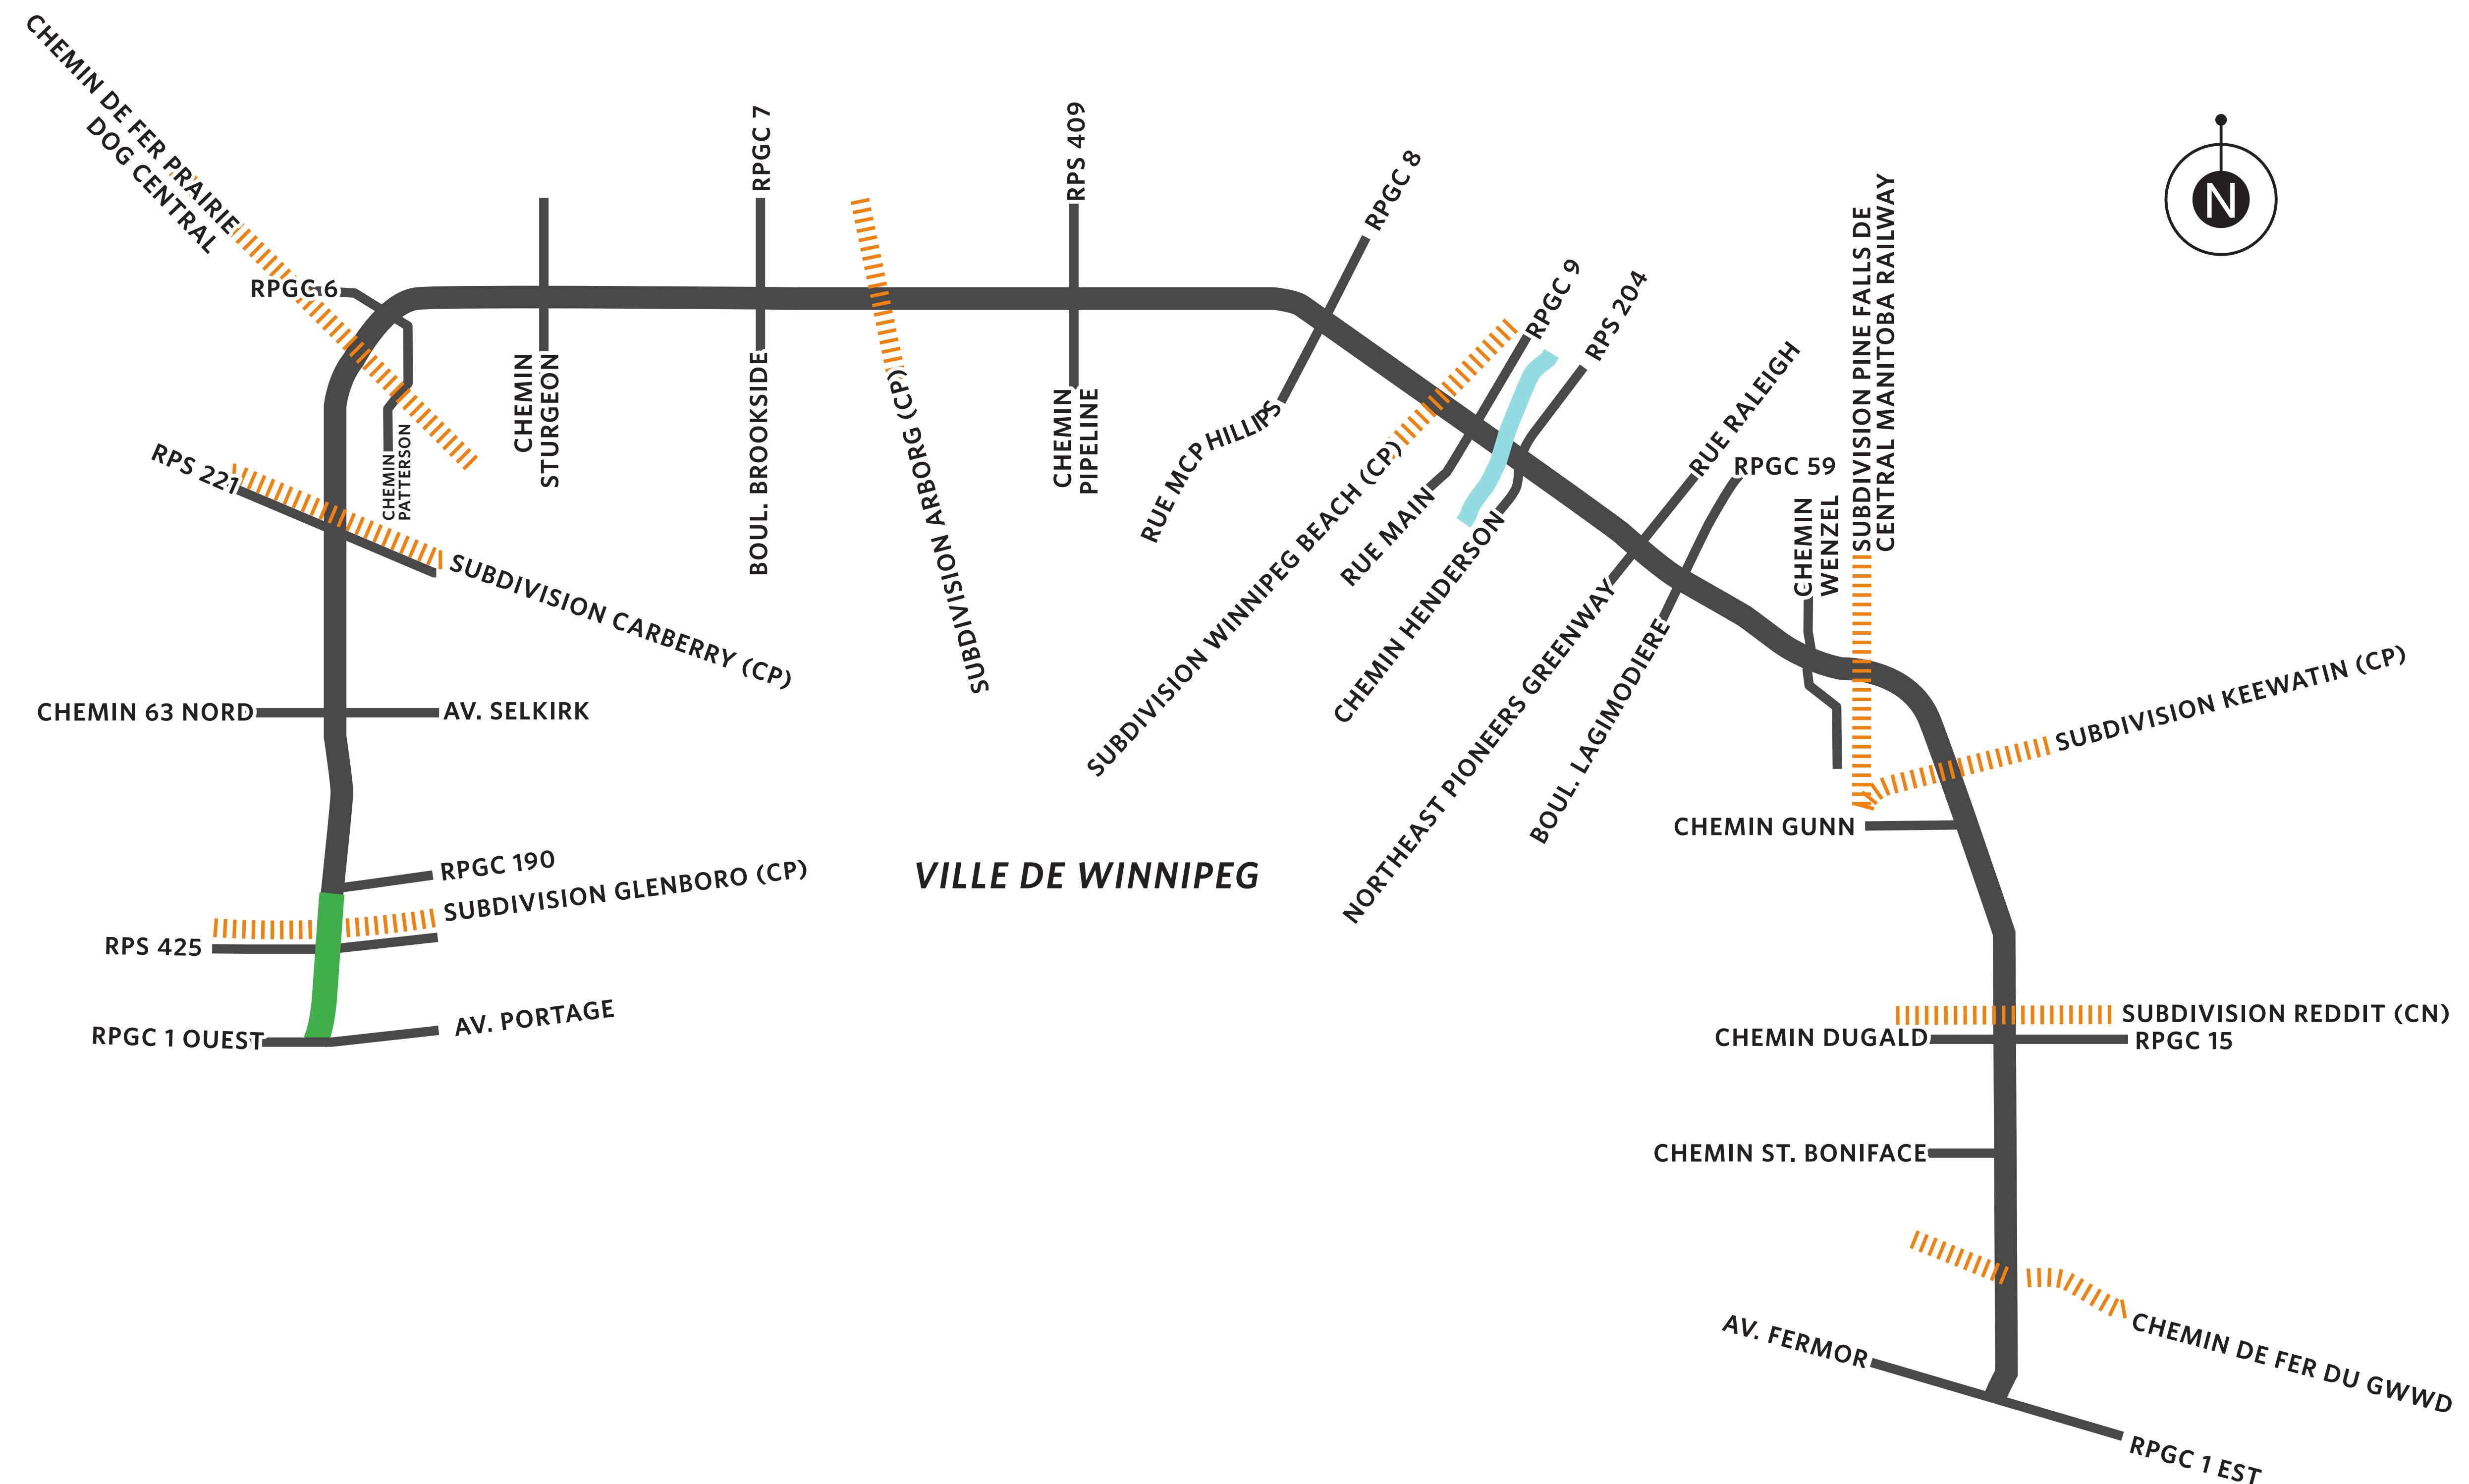


Tracé de la RPGC101


Étude de conception de la route provinciale à grande circulation - Route périphérique Nord (RPGC 101)

De la RPGC1 Ouest (avenue Portage) jusqu'à la RPGC190 (voie CentrePort Canada)

Section de route express avec glissière de sécurité médiane et futures voies ajoutées vers l'extérieur.

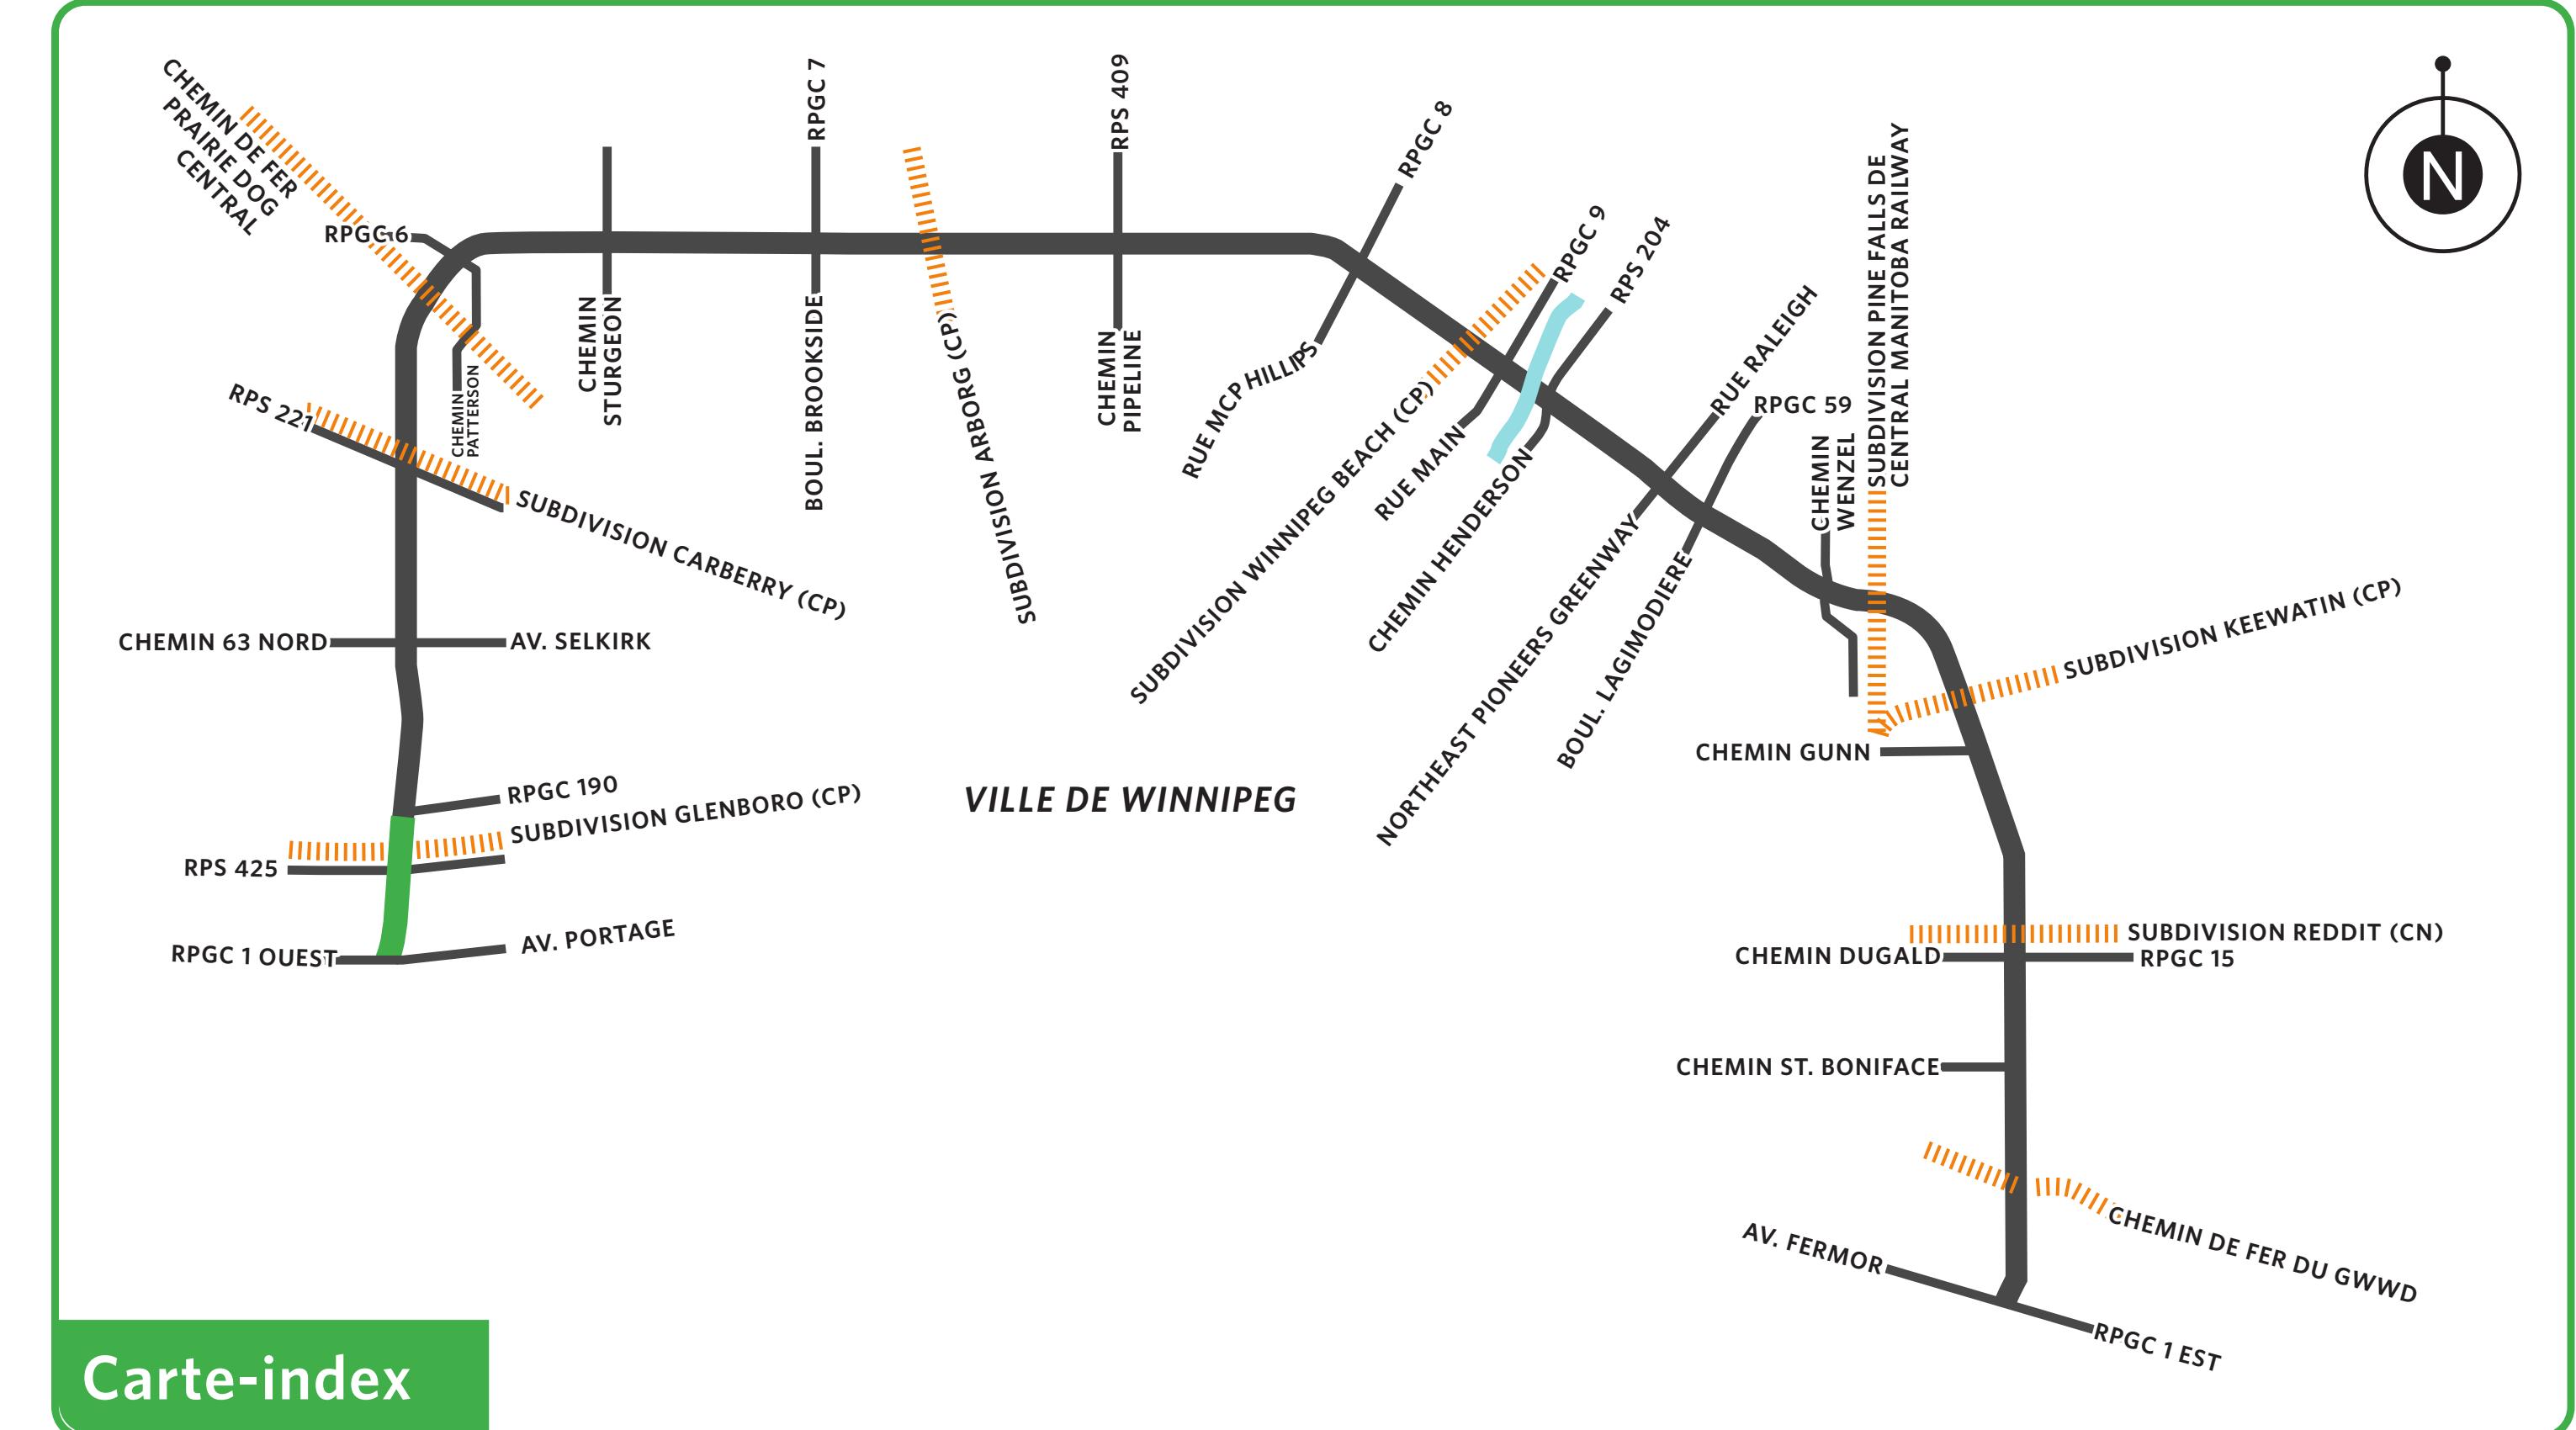

Carte-index

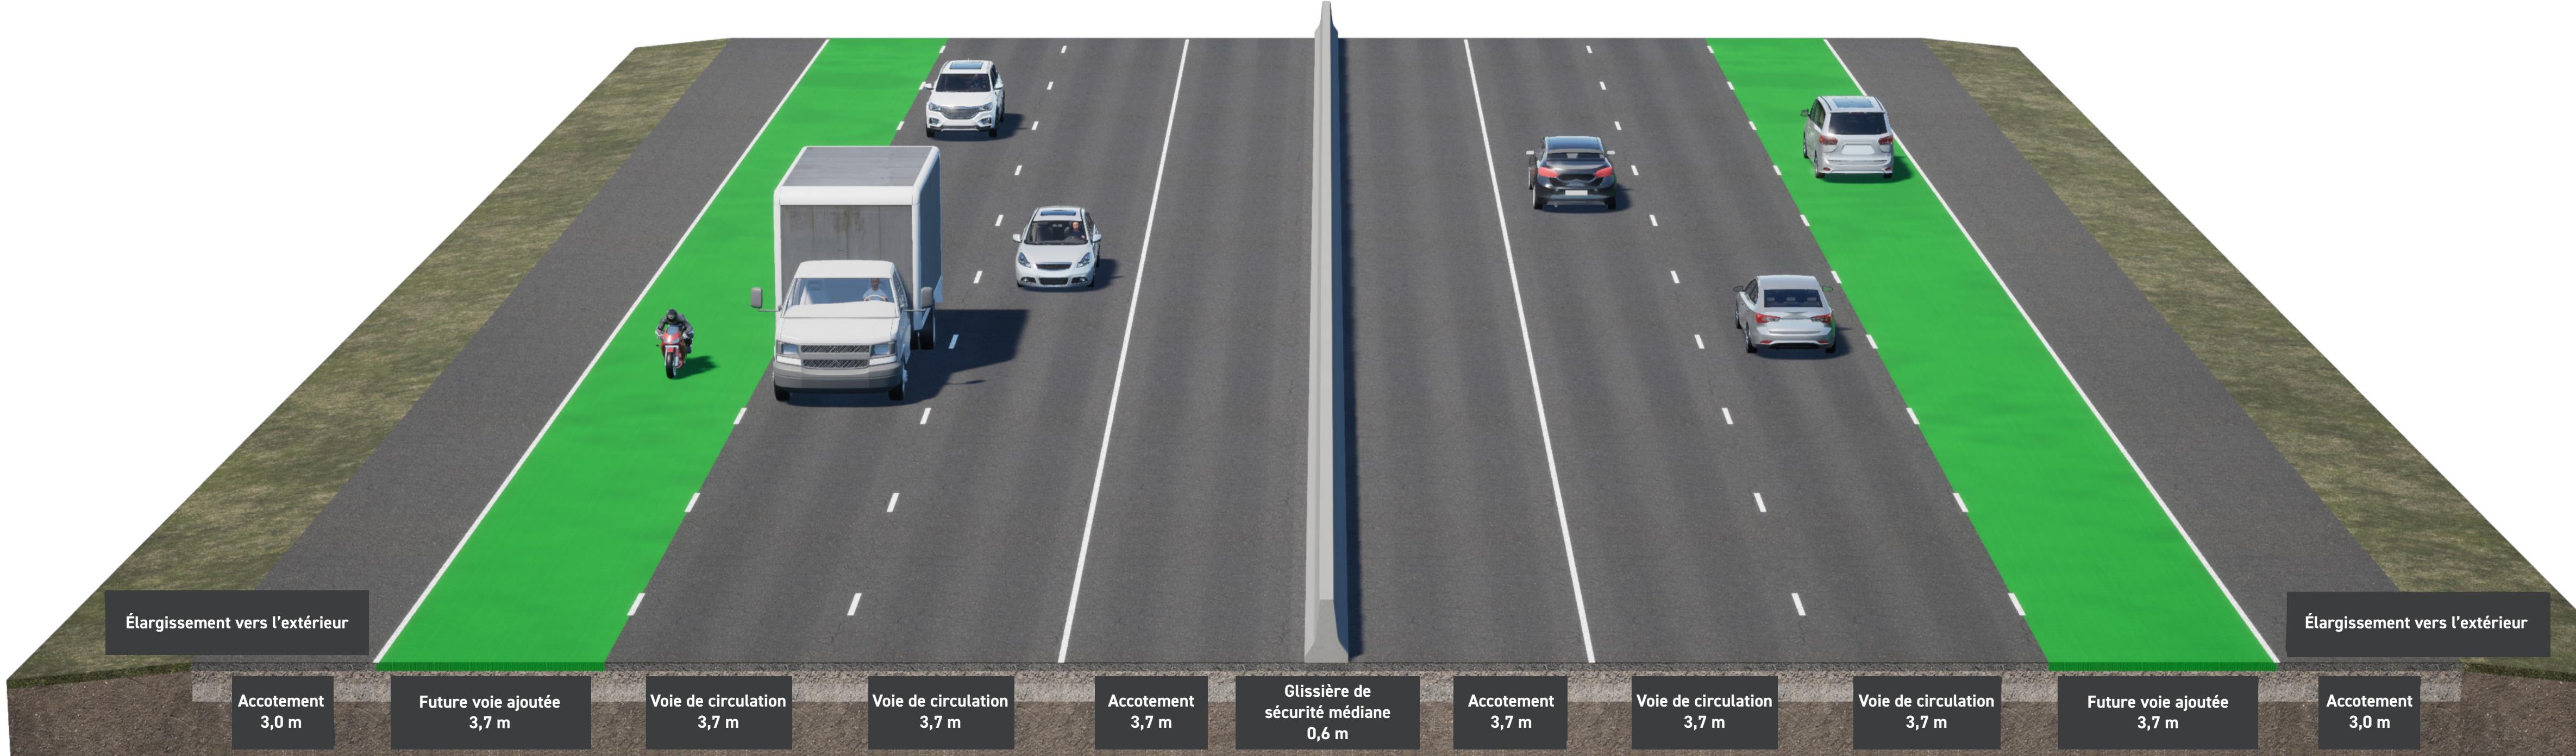

RPGC 101 en direction sud

RPGC 101 en direction nord

Section transversale de la RPGC101 typique à six voies (futures voies ajoutées vers l'extérieur)



Assiniboia Downs

- L'accès existant à la RPGC101/Assiniboia Downs sera fermé dès que possible. Un nouvel accès amélioré sera mis en place au niveau de l'avenue Saskatchewan.
- Au total, trois points d'accès à Assiniboia Downs seront conservés: le chemin Race Track, la promenade Festival et l'avenue Saskatchewan.